

DE LA RECHERCHE À L'INDUSTRIE



Pièce 5

CARTE AU 1 / 10 000<sup>EME</sup>

FEVRIER 2014

Dossier de demande de modification du décret de  
mise à l'arrêt définitif et de démantèlement  
des ATUE (INB 52)





Page laissée intentionnellement blanche

CE PLAN N'EST VOLONTAIREMENT PAS A L'ECHELLE DANS LA PHASE DE VALIDATION DU DOSSIER. LE PLAN A L'ECHELLE SERA JOINT AU DOSSIER DEFINITIF


### INB 52 ATUE

### PLAN DE SITUATION 1/10 000e

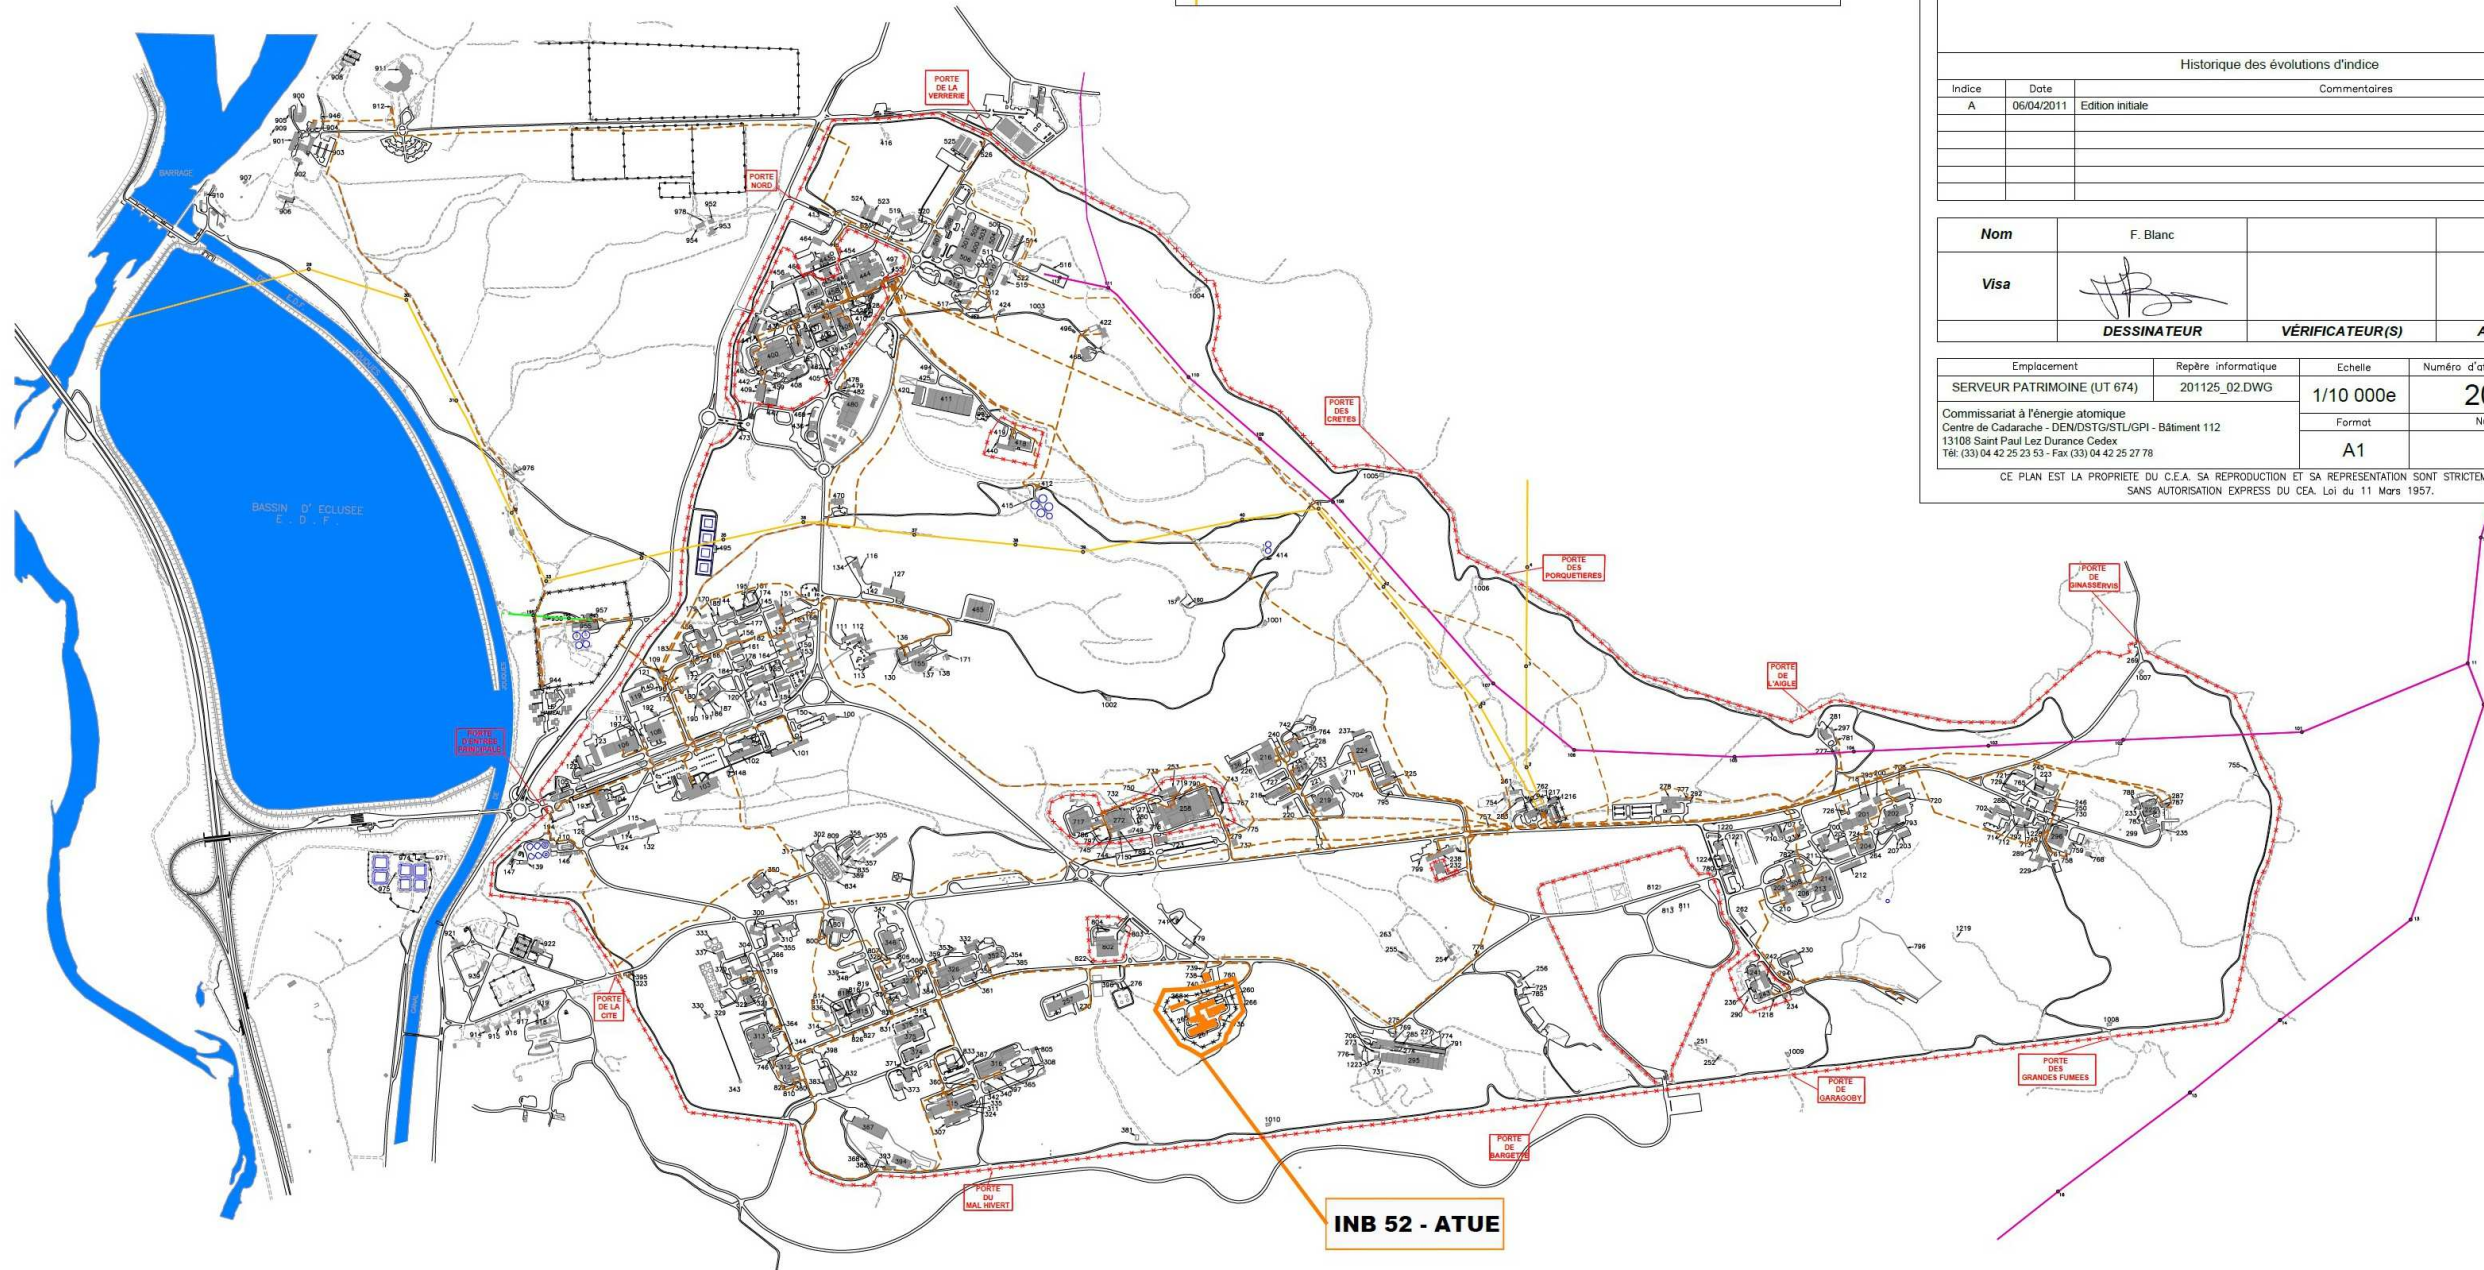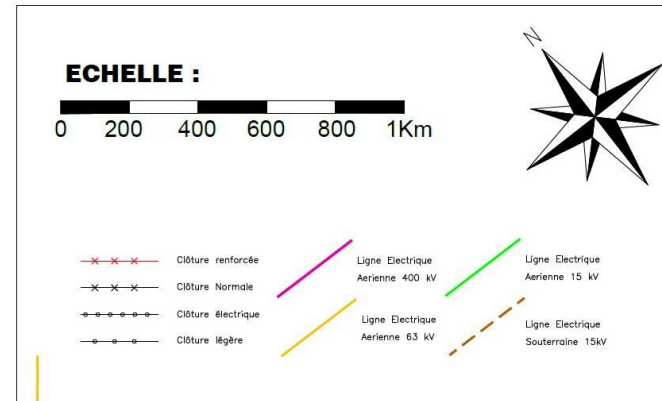

Historique des évolutions d'indice

Indice	Date	Commentaires
A	06/04/2011	Edition initiale

<b>Nom</b>	F. Blanc		
<b>Visa</b>			
	<b>DESSINATEUR</b>	<b>VÉRIFICATEUR(S)</b>	<b>APPROBATEUR</b>

Emplacement	Repère informatique	Echelle	Numéro d'affaire STL/GPI/Patrimoine
SERVEUR PATRIMOINE (UT 674)	201125_02.DWG	1/10 000e	2011-25
Commissariat à l'énergie atomique Centre de Cadarache - DEN/DSTG/STL/GPI - Bâtiment 112 13108 Saint Paul Lez Durance Cedex Tel: (33) 04 42 25 23 53 - Fax: (33) 04 42 25 27 78		Format	Numéro de plan
		A1	02

CE PLAN EST LA PROPRIETE DU C.E.A. SA REPRODUCTION ET SA REPRESENTATION SONT STRICTEMENT INTERDITES SANS AUTORISATION EXPRESS DU CEA. Loi du 11 Mars 1957.

Page laissée intentionnellement blanche

## Crédits photographiques

---

Photothèque CEA

Page laissée intentionnellement blanche

6

Pièce 05